





สำนักงานโยธาธิการและผังเมืองจังหวัดตาก
กรมโยธาธิการและผังเมือง


แบบรั้วชั่วคราว (รั้วลวดหนาม)
โครงการศูนย์ปฏิบัติการฝนหลวงภาคเหนือ
ตำบลน้ำริน อำเภอเมือง จังหวัดตาก

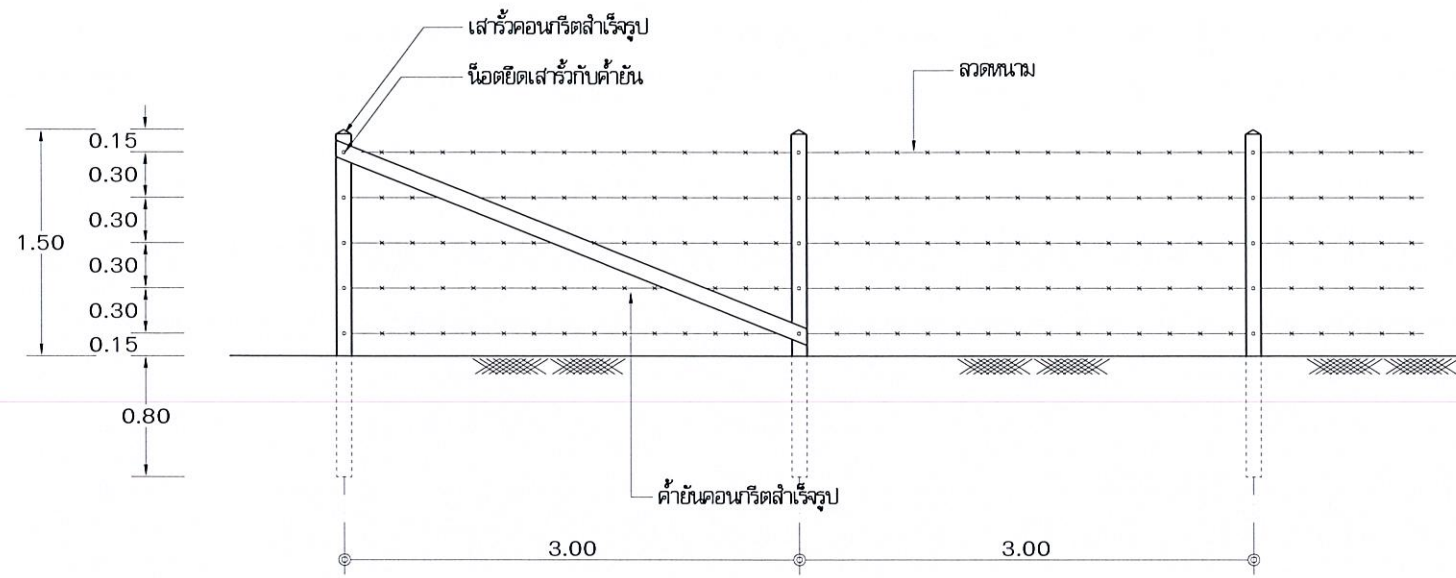

รูปด้านหน้า
มาตราส่วน 1:50

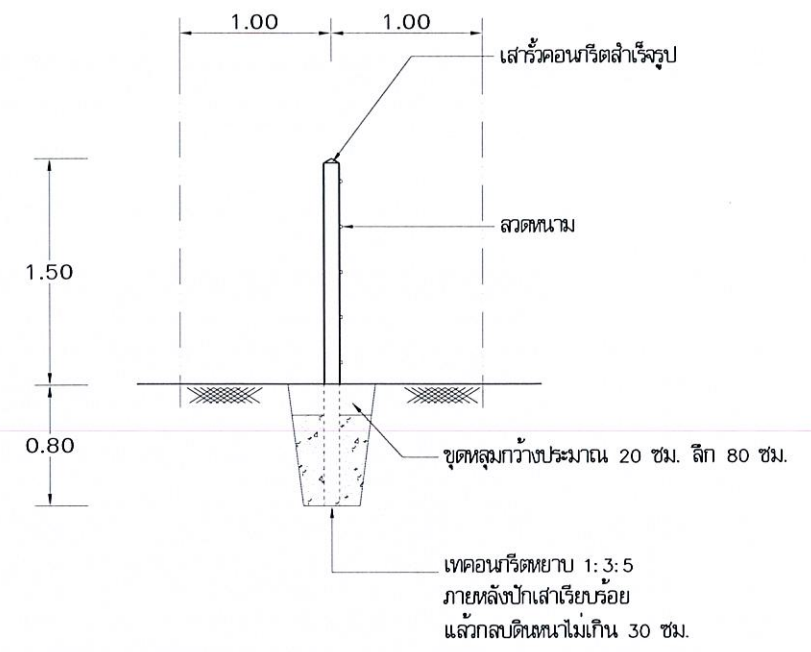

รูปตัด
มาตราส่วน 1:50

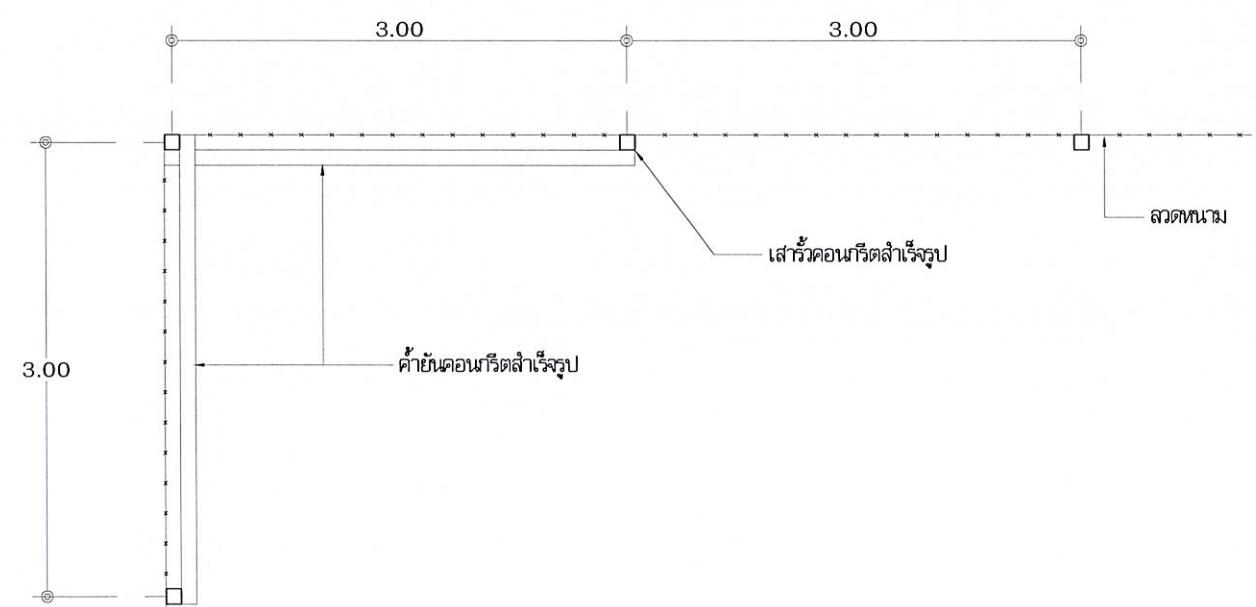

แปลน
มาตราส่วน 1:50

รายการประกอบแบบ

1. เสาโครงคอนกรีตสำเร็จรูป 10x10 ซม.
2. ไม้เสาค้ำยัน ตรงจุดที่หักมุมทุกแห่ง , ทุกมุมตลิ่งเขตกิ่งเขตกิ่ง และทุกระยะไม่เกิน 100 เมตร ตามแนวรั้วของตลิ่งเขตกิ่งเขตกิ่งเขตกิ่ง
3. สวดทนามเคลือบสีเบอร์ 14



สำนักงานโยธาธิการและผังเมืองจังหวัดตาก
กรมโยธาธิการและผังเมือง กระทรวงมหาดไทย

แบบรับชั่วคราว (รับสวดทนาม) โครงการก่อสร้างศูนย์ปฏิบัติการฝนหลวงภาคเหนือ ตำบลน้ำริน อำเภอเมือง จังหวัดตาก			
ออกแบบ/ เขียนแบบ	 นางสาวโรจดา ไทลสุกุล สถาปนิกปฏิบัติการ	ตรวจ	 นายกระจัด ตั้งจิต นายช่างโยธาอาวุโส
ออกแบบ	 นายทศพร สิบคุณะ พนักงานวิศวกรโยธา	อนุมัติ	 นายณรงค์เดช จิมเล็ก โยธาธิการและผังเมืองจังหวัดตาก
แสดงแบบ	แปลนพื้น แปลนหลังคา- โครงสร้างหลังคา แปลนฐานราก-คาน, แปลนไฟฟ้า		
มาตราส่วน	1:50	20/03/2563	
แบบเลขที่	ยผต.ก. 23/2560	แผ่นที่ A-01	