





สำนักงานโยธาธิการและผังเมืองจังหวัดตาก
กรมโยธาธิการและผังเมือง

ผังบริเวณอาคารโรงเก็บสาร
โครงการศูนย์ปฏิบัติการฝนหลวงภาคเหนือ
ตำบลน้ำริน อำเภอเมือง จังหวัดตาก

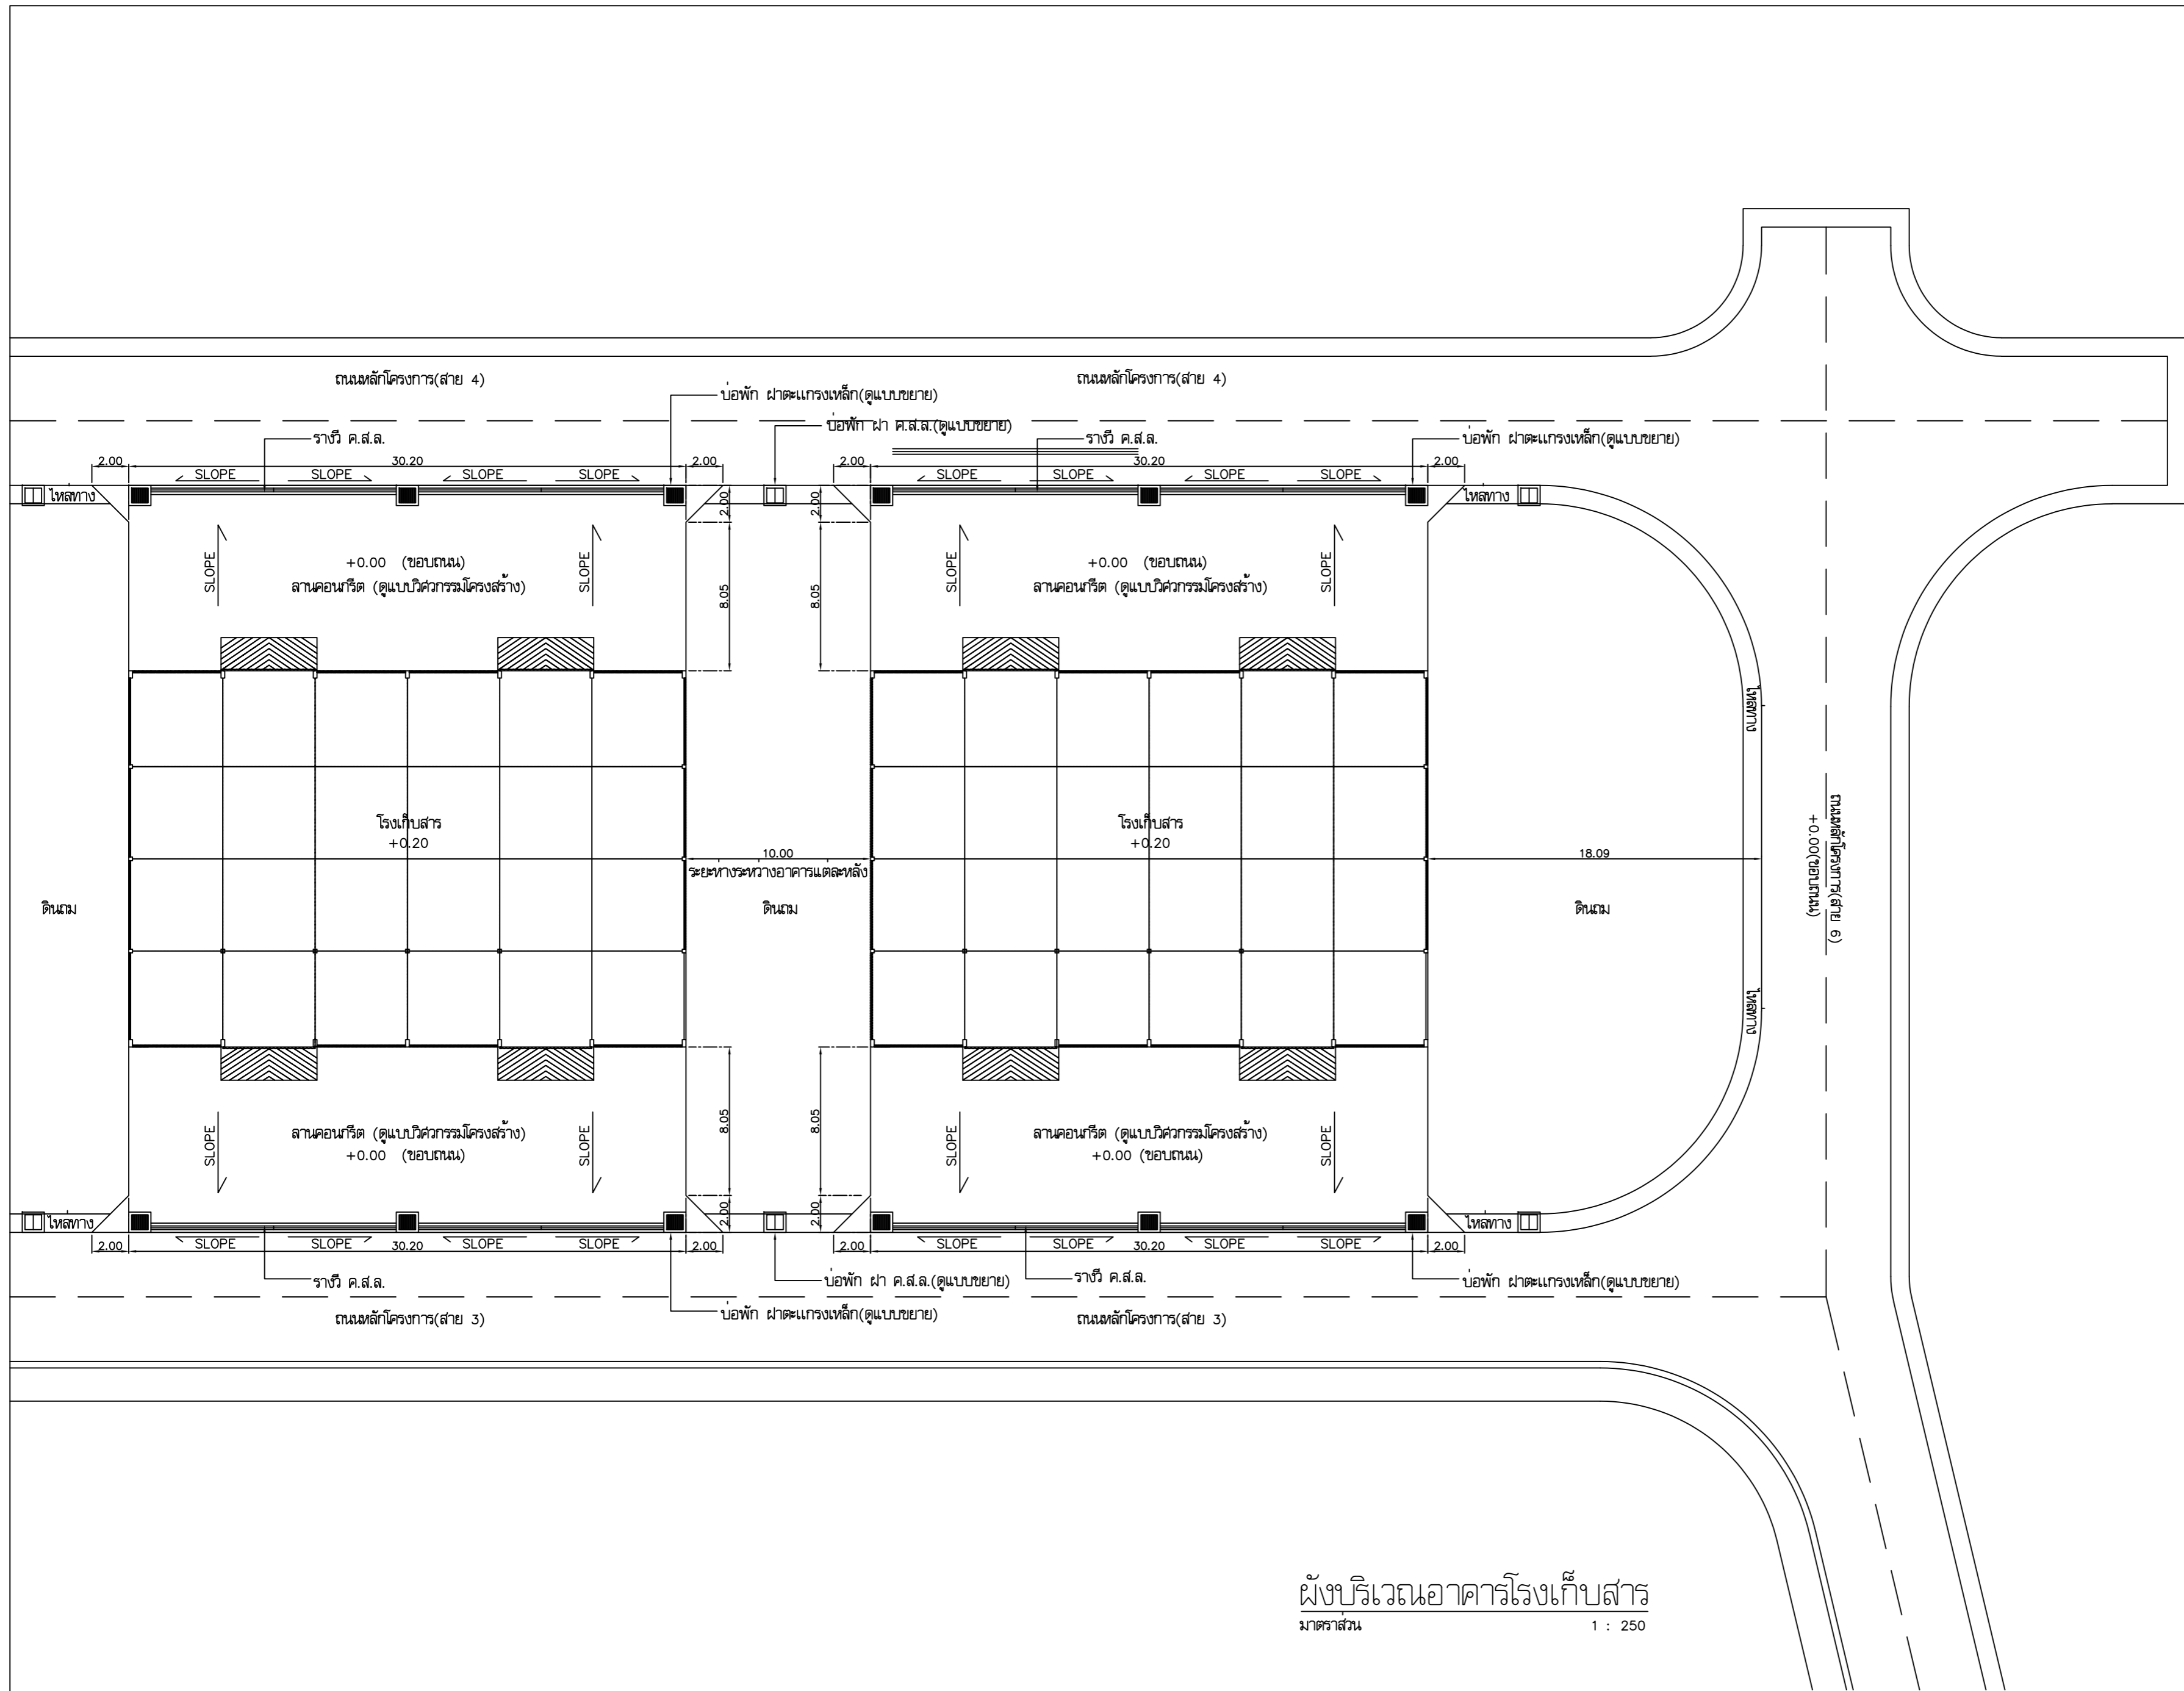

ผังบริเวณอาคารโรงเก็บสาร
มาตราส่วน 1 : 250

สำนักงานโยธาธิการและผังเมือง จังหวัดตาก	
แบบ แบบแก้ไขเพิ่มเติม โครงการก่อสร้างศูนย์ปฏิบัติการฝนหลวงภาคเหนือ ตำบลน้ำร้อน อำเภอเมือง จังหวัดตาก	
ออกแบบ/ เขียนแบบ	นางสาวศรดา ไทล่กุล สถาปนิกปฏิบัติการ นายทศพร สิบคุณ พนักงานวิชาโยธา
ตรวจ	นายภรต ติ่งจิต นายอำมย์ อาภาภิษฐ์ หัวหน้าฝ่ายปฏิบัติการ นายพรชัย กฤษณ์ วิศวกรโยธาชำนาญการพิเศษ หัวหน้ากลุ่มงานวิชาการโยธาธิการ
อนุมัติ	นายณรงค์เดช ติ่มเล็ก โยธาธิการและผังเมืองจังหวัดตาก
แสดงแบบ ผังบริเวณ อาคารโรงเก็บสาร	
มาตราส่วน 1: 250	เลขที่แบบ ยผ.ตจ. 20/2563
วันเดือนปี 20/03/2563	แผ่นที่ A-01 จำนวนแผ่น 2

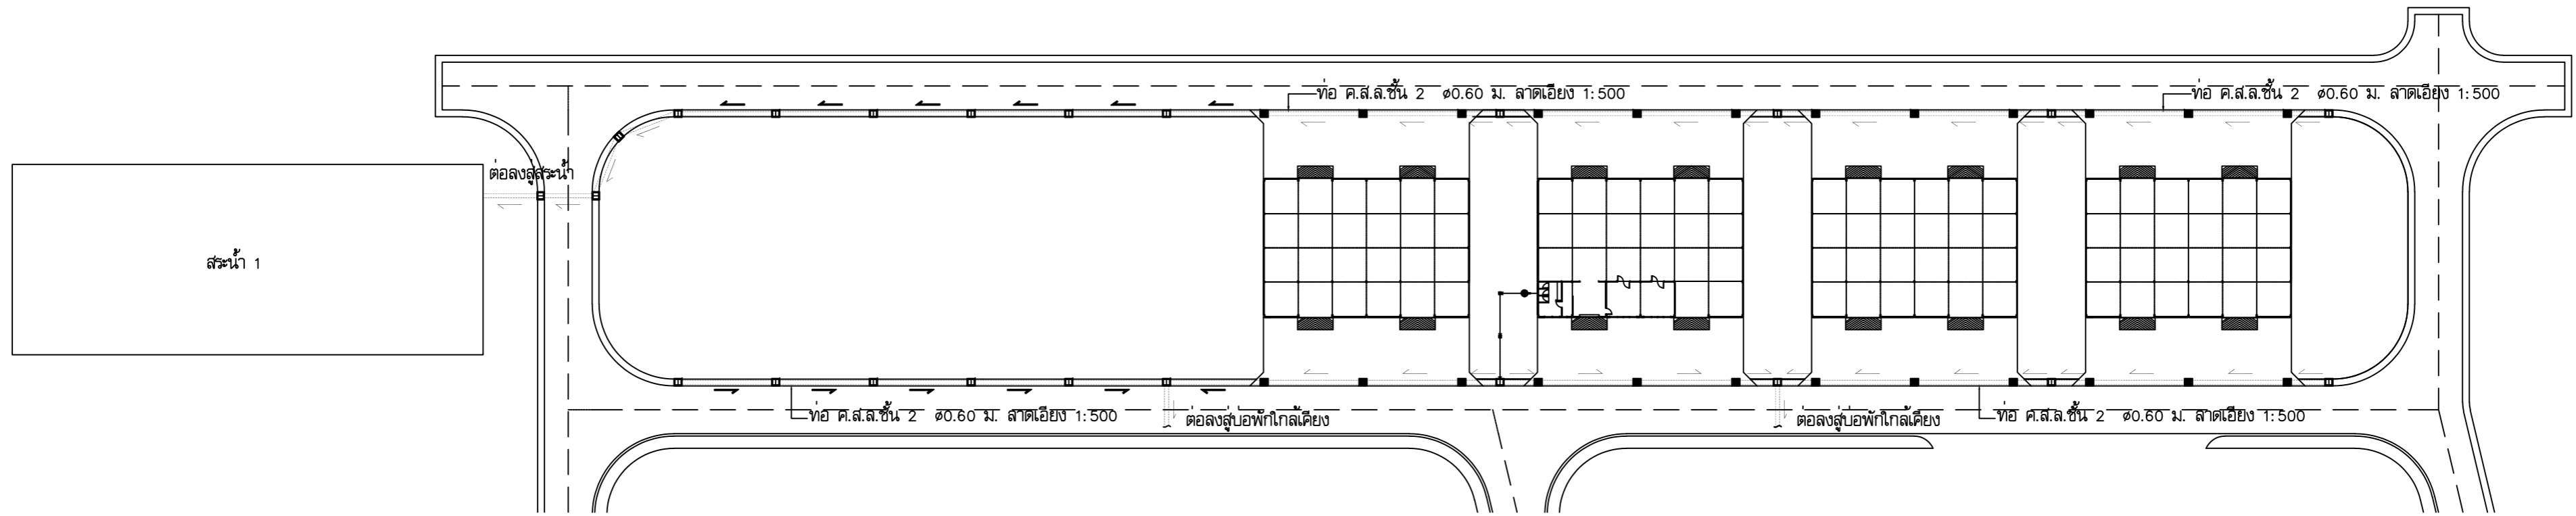

ผังบริเวณระบบสุขาภิบาล อาคารโรงพยาบาล
 มาตรฐาน 1 : 750

สำนักงานโยธาธิการและผังเมือง จังหวัดตาก	
แบบ ผังบริเวณโรงพยาบาล โครงการก่อสร้างศูนย์ปฏิบัติการฝนหลวงภาคเหนือ ตำบลน้ำร้อน อำเภอเมือง จังหวัดตาก	
ออกแบบ/ เขียนแบบ	นางสาววิศรดา ไทล่กุล สถาปนิกปฏิบัติการ นายทศพร สิบคุณ พนักงานวิชาโยธา
ตรวจ	นายกรรณจิต ตั้งจิต นายช่างโยธาอาวุโส หัวหน้าฝ่ายปฏิบัติการ นายพรชัย กฤษณ์ วิศวกรโยธาสถาปัตยกรรมพิเศษ หัวหน้ากลุ่มงานวิชาโยธาธิการ
อนุมัติ	นายณรงค์เดช ฉิมเล็ก โยธาธิการและผังเมืองจังหวัดตาก
แสดงแบบ ผังบริเวณระบบสุขาภิบาล โรงพยาบาล	
มาตรฐาน 1: 750	เลขที่แบบ ยผ.ตท. 20/2563
วันเดือนปี 20/03/2563	แผ่นที่ จำนวนแผ่น SN-01 2